



9.3 Schaltschema für unterbrechbare Verbrauchseinrichtungen (Heizung, Warmwasserbereitung, Klimatisierung und Wärmepumpen)

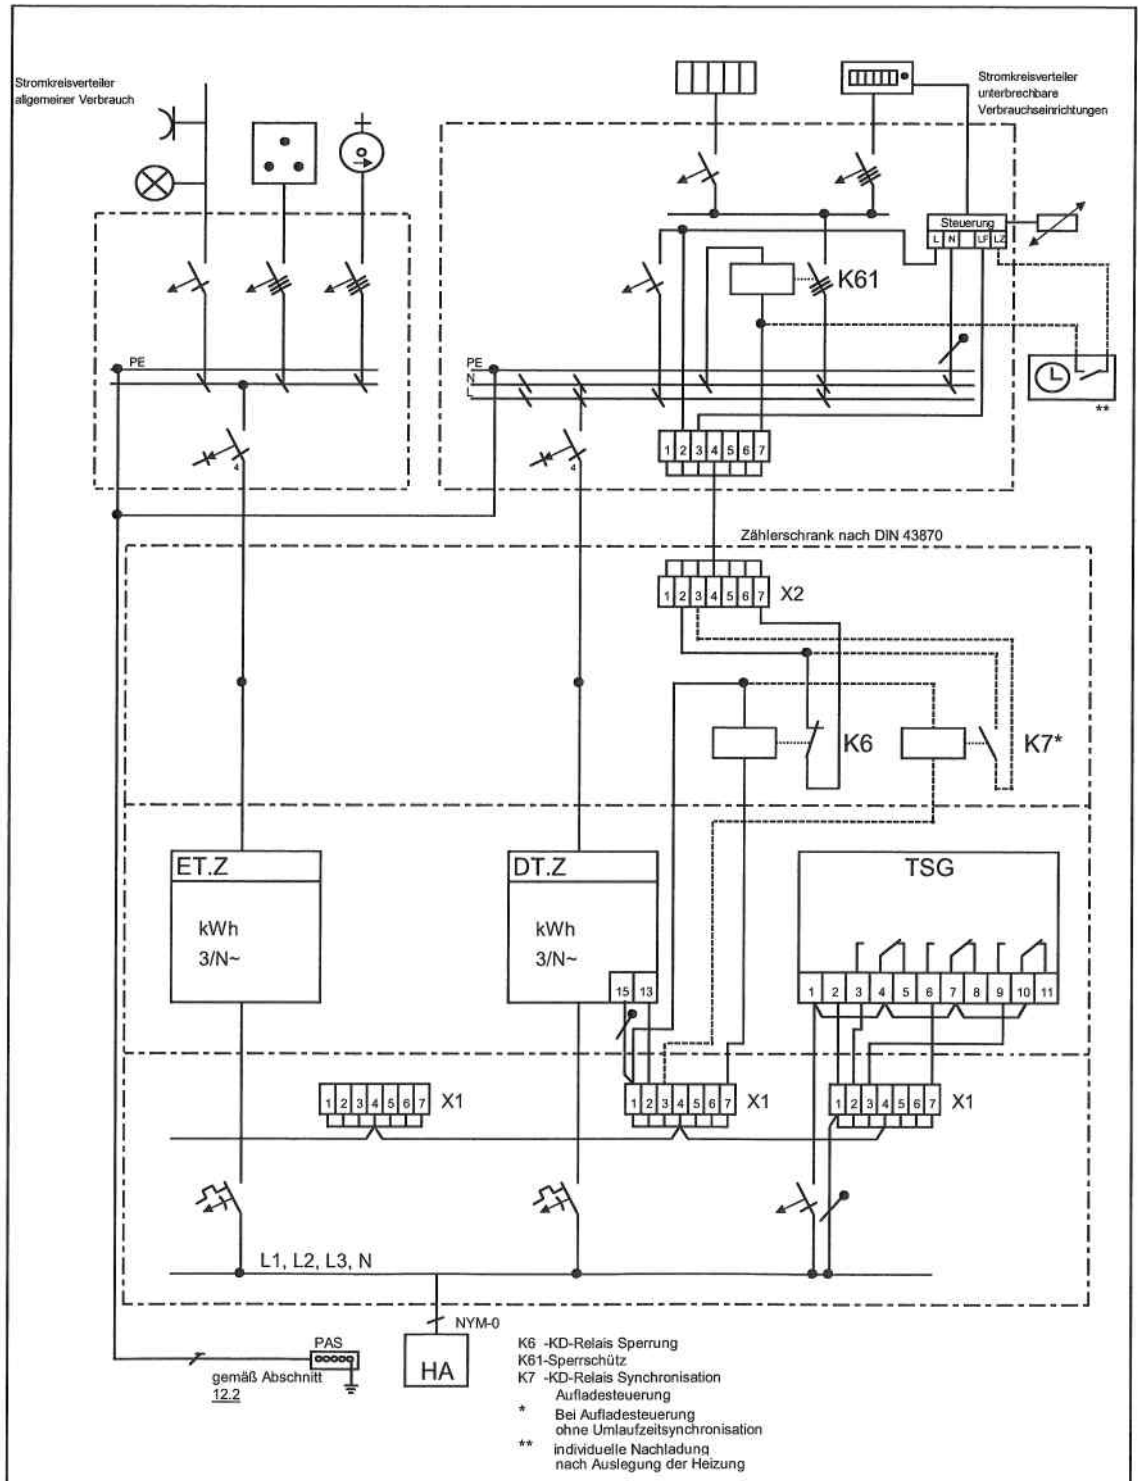

9.3.1 Schaltschema für unterbrechbare Verbrauchseinrichtungen (Heizung, Warmwasserbereitung, Klimatisierung und Wärmepumpen)

Bei Verwendung eines Zähler mit integriertem Tarifschaltgerät

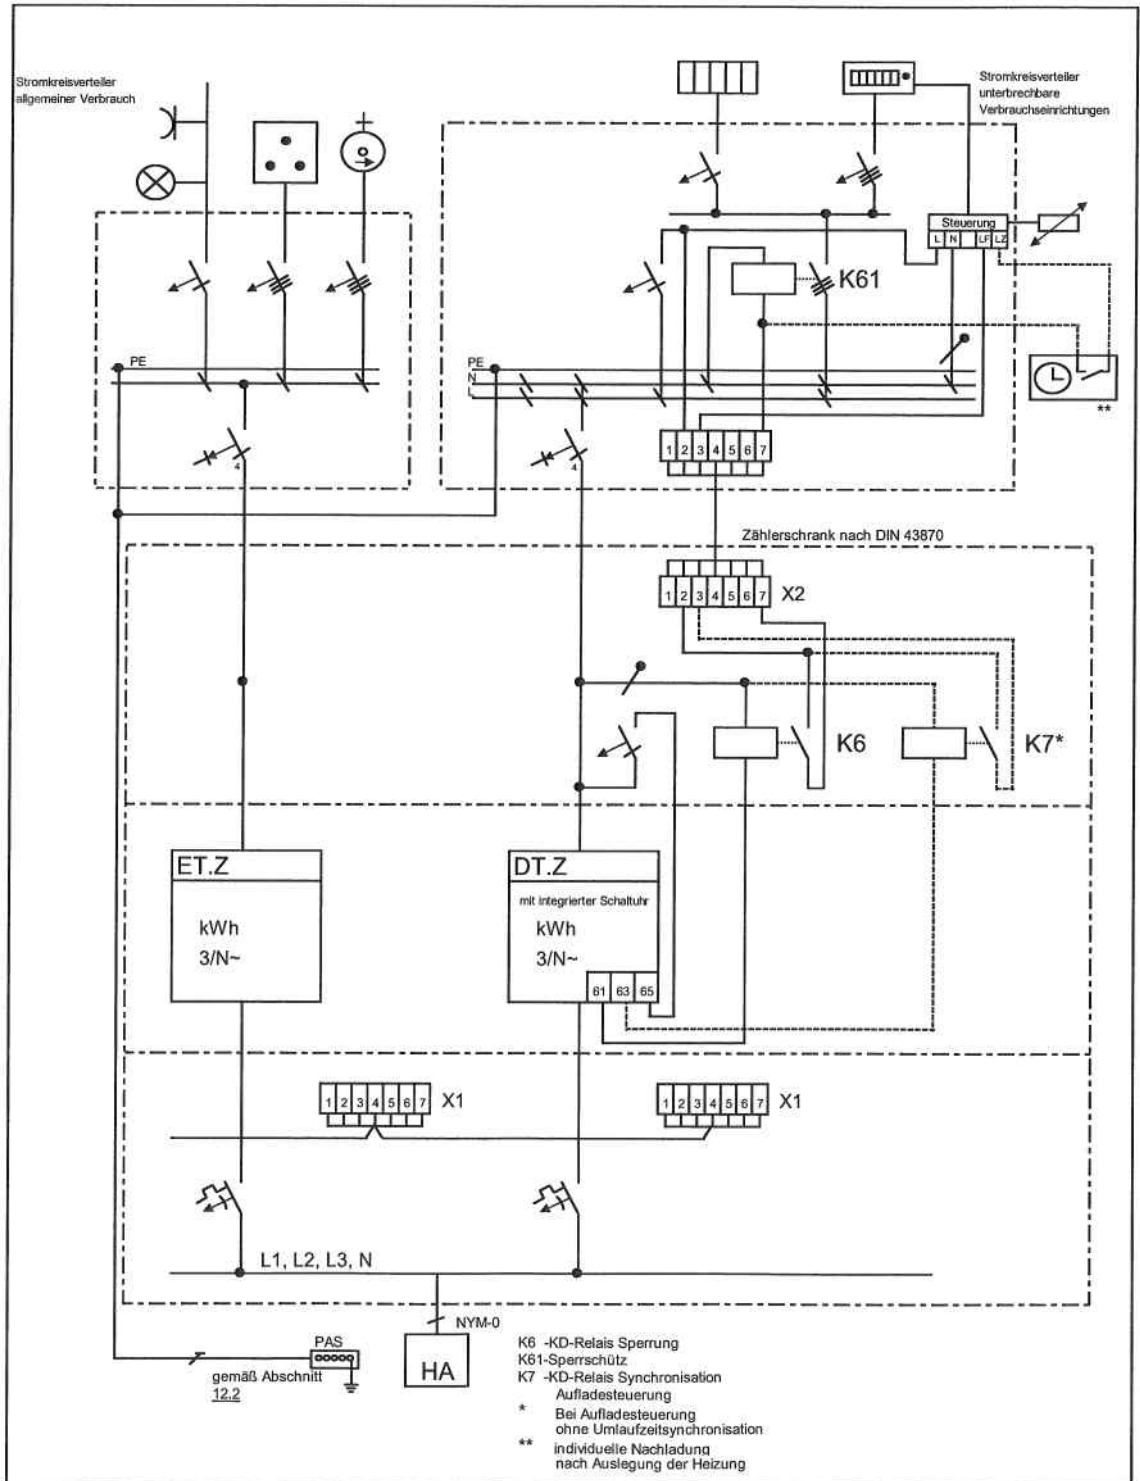


Mehrkundenanlage zu Sonderabkommen El. - Speicherheizung mit Zentralsteuerung

Kundenanlage 1

Kundenanlage 2

Kundenanlage 3

Gemeinschaftslage
(Allg. Bedarf)

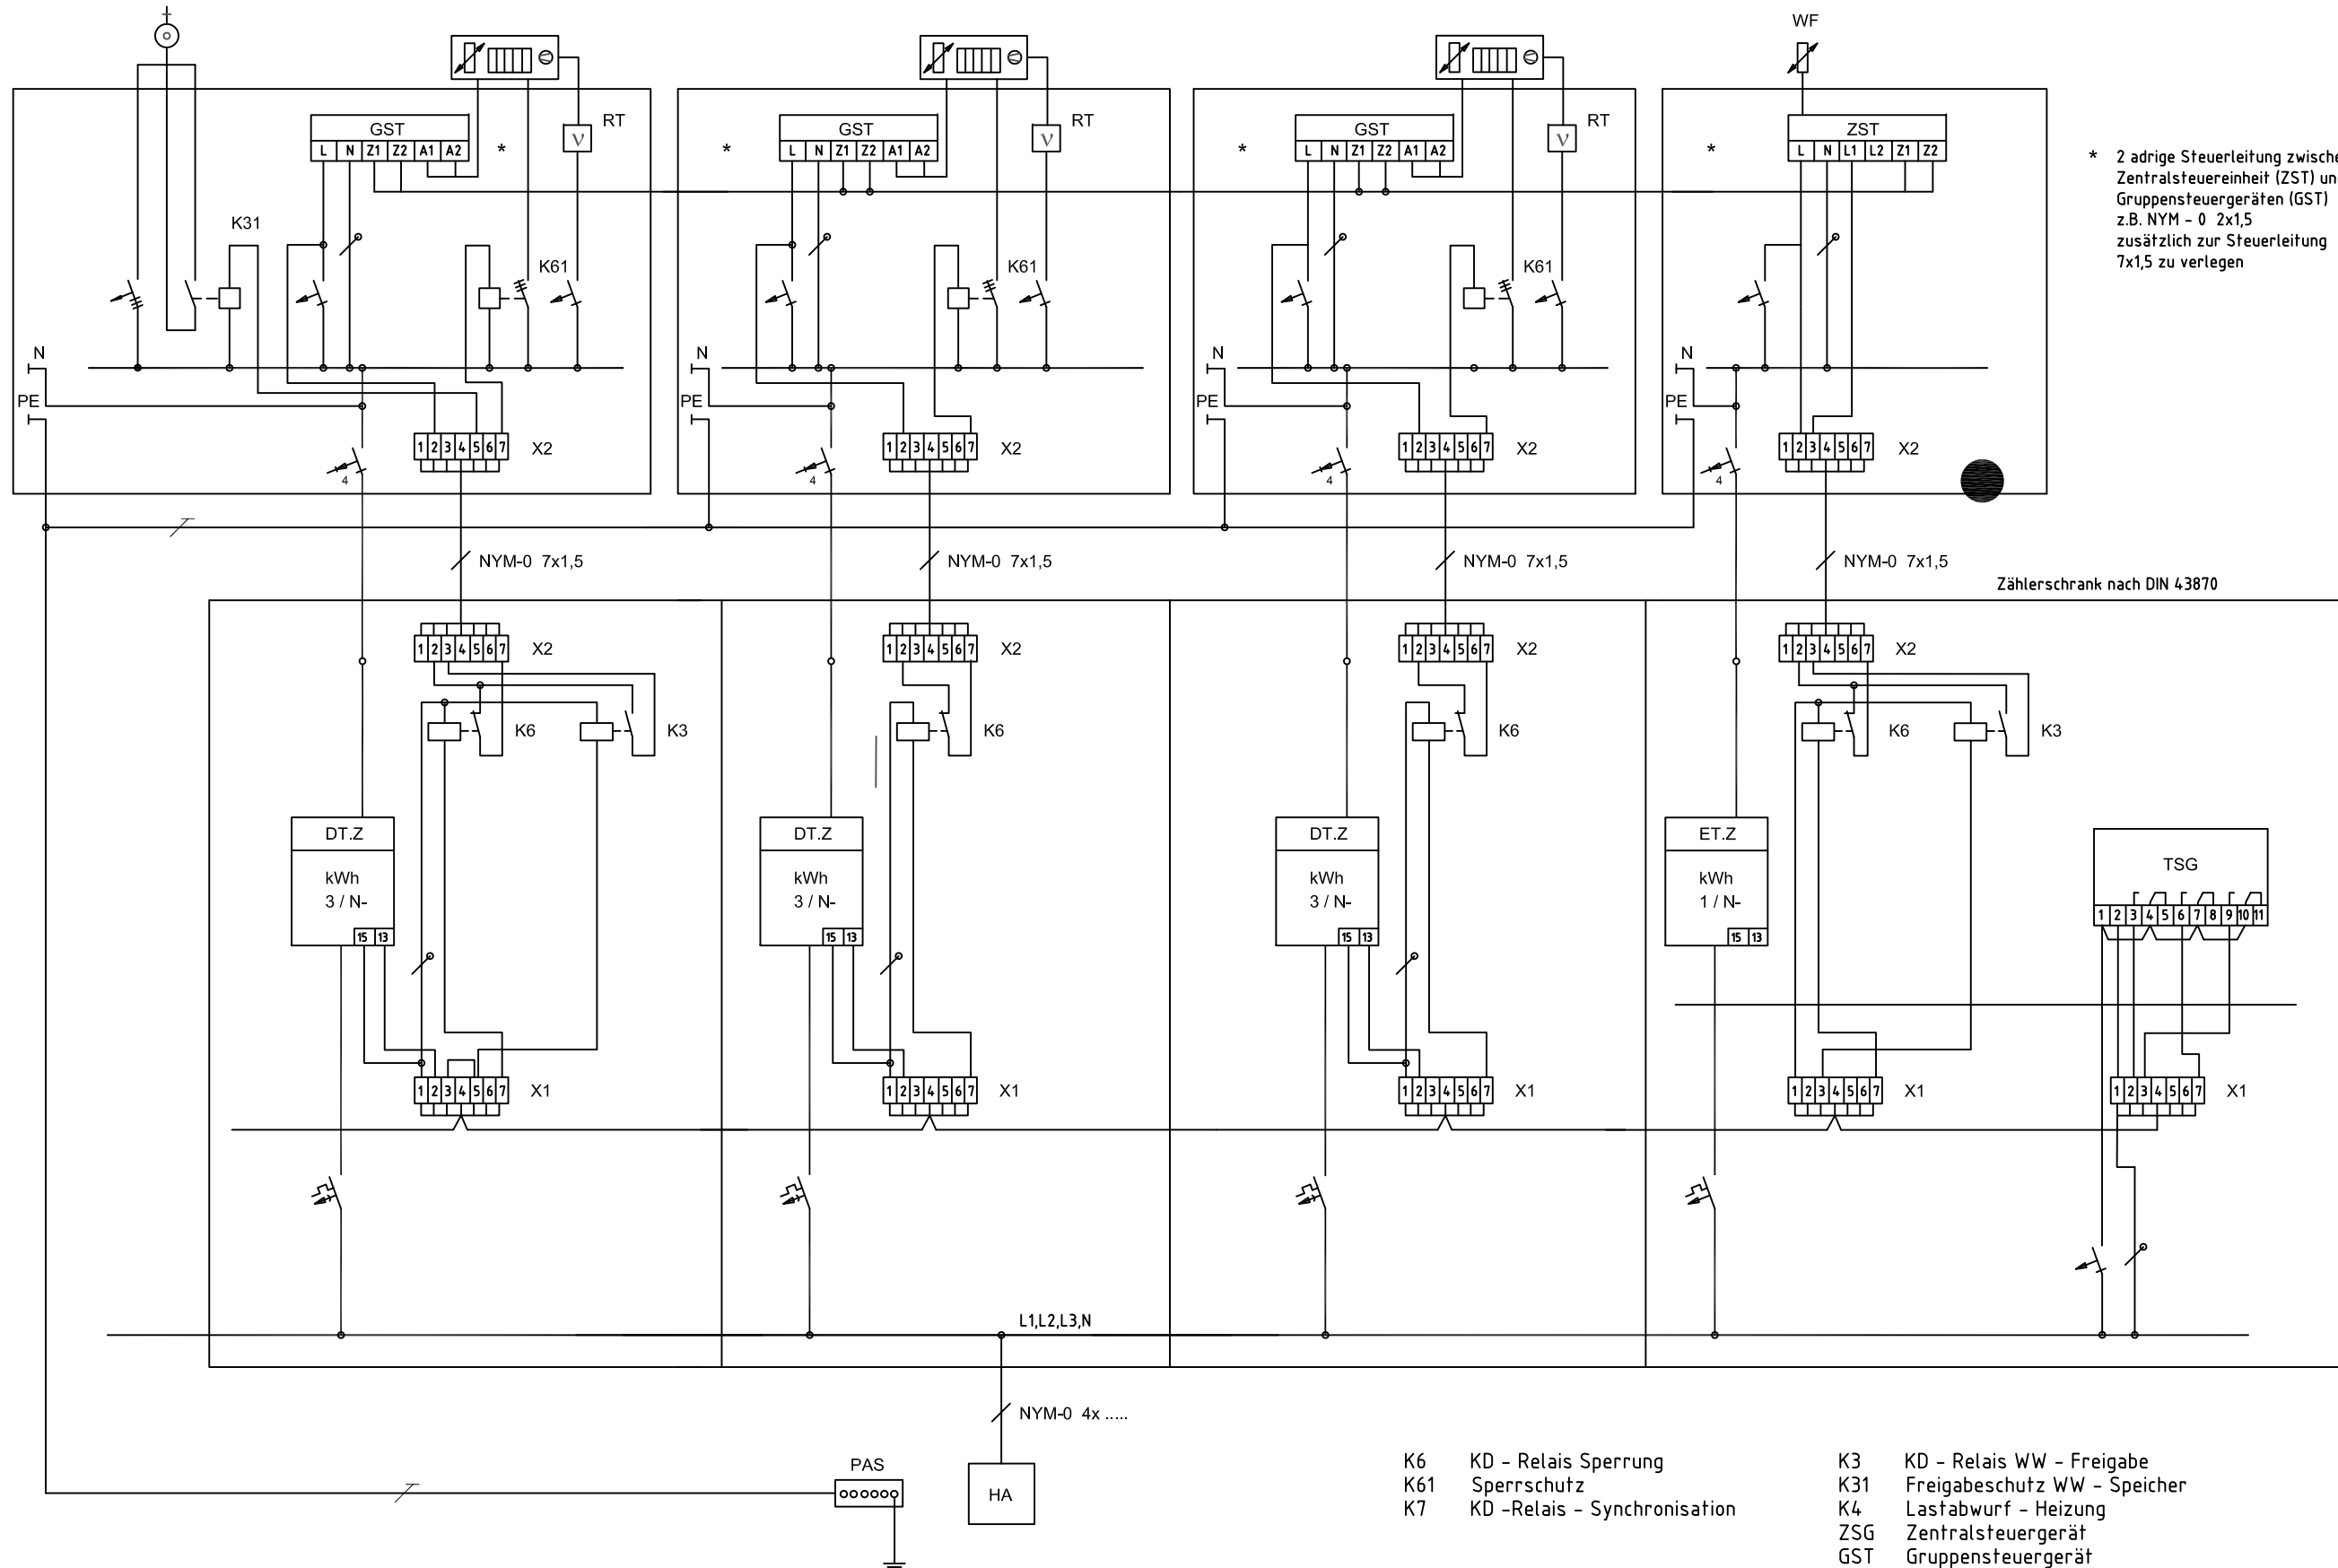

* 2 adrige Steuerleitung zwischen Zentralsteuereinheit (ZST) und Gruppensteuergeräten (GST) z.B. NYM - 0 2x1,5 zusätzlich zur Steuerleitung 7x1,5 zu verlegen

Zählerschrank nach DIN 43870

- K6 KD - Relais Sperrung
- K61 Sperrschutz
- K7 KD -Relais - Synchronisation
- K3 KD - Relais WW - Freigabe
- K31 Freigabeschutz WW - Speicher
- K4 Lastabwurf - Heizung
- ZSG Zentralsteuergerät
- GST Gruppensteuergerät